

SYMBOLY GRAFICZNE	
	RZĘDNA WYKONCZENIOWA
	RZĘDNA KONSTRUKCYJNA
	WPUST PODŁOGOWY
	ODWODNIENIE LINIOWE
	KRAN WODY ZE ZŁĄCZKA
	OZNACZENIE DRZWI
	OZNACZENIE OKNA
	OZNACZENIE PRZEBCIA INSTALACYJNEGO

IMIĘ I NAZWISKO PROJEKTANTA	SPECJALNOŚĆ	NUMER LICENCJI	PODPIS
mgr inż. arch. ZENON ZABAGO	ARCHYTEKTONICZNA	LUN/17/20/3/65893 DWA/1/DS/1650	
dr hab. inż. JERZY K. SZLENDAK prof nazw	KONSTR.-BUD.	BU/113388	
mgr inż. ANDRZEJ ZMIJEJKO	INSTAL. SANITARNE	BU/140/04 BU/12/888 POIB/1/PD/15/630/01	
mgr inż. WOJCIECH GRUZIŃSKI	INSTAL. ELEKTR.	BU/138/92	
mgr inż. WOJCIECH WRÓBLEWSKI	INSTAL. TELETECH.	POIB/1/PD/15/630/01 PD/005/12/001/07 PD/1E/107/04	
mgr inż. arch. URSZULA BEDNARZ	ARCHYTEKTONICZNA	BL/193/94 POA/1/PD/05/9	
mgr inż. WACŁAW PACUK	KONSTR.-BUD.	BU/24/171	
mgr inż. ROBERT JURASZ	INSTAL. SANITARNE	POIB/1/PD/15/630/01 BU/15/01/989/02	
mgr inż. MAREK JODKOWSKI	INSTAL. ELEKTR.	BU/15/01/989/02 BU/15/01/989/02	
mgr inż. DARIUSZ MOCARSKI	INSTAL. TELETECH.	DT-WBT/02/03/03/01 PD/1E/107/04	
mgr inż. arch. MIKAŁAJ KRAVETS	ARCHYTEKTONICZNA		
mgr inż. arch.			

BUDOWA BUDYNKU MIESZKALNEGO WIELORODZINNEGO Z USŁUGAMI W PARTERZE PRZY UL. DŁUGIEJ W ŁAPACH WRAZ Z TOWARZYSZĄCĄ INFRASTRUKTURĄ TECHNICZNĄ

18-100 Łapy, przy ul. Długiej, dz. 480/14, 44.15, 480/18, 382 obręb 2, Łapy II

INWESTOR: "Domy" Spółka z o.o. w Łapach, ul. Gen. Wł. Sikorskiego 9a, 18-100 Łapy


NR REZ. A04

ETAP PB

SKALA 1 : 100

DATA 31.07.2013

PROJEKT chroniony prawem autorskim - zgodnie z Ustawą o Prawie Autorskim i prawach pokrewnych Dz.U.24.poz.83 z dn.4.02.1994r. Powielanie całości lub fragmentów bez zgody autora projektu - ZABRONIIONE

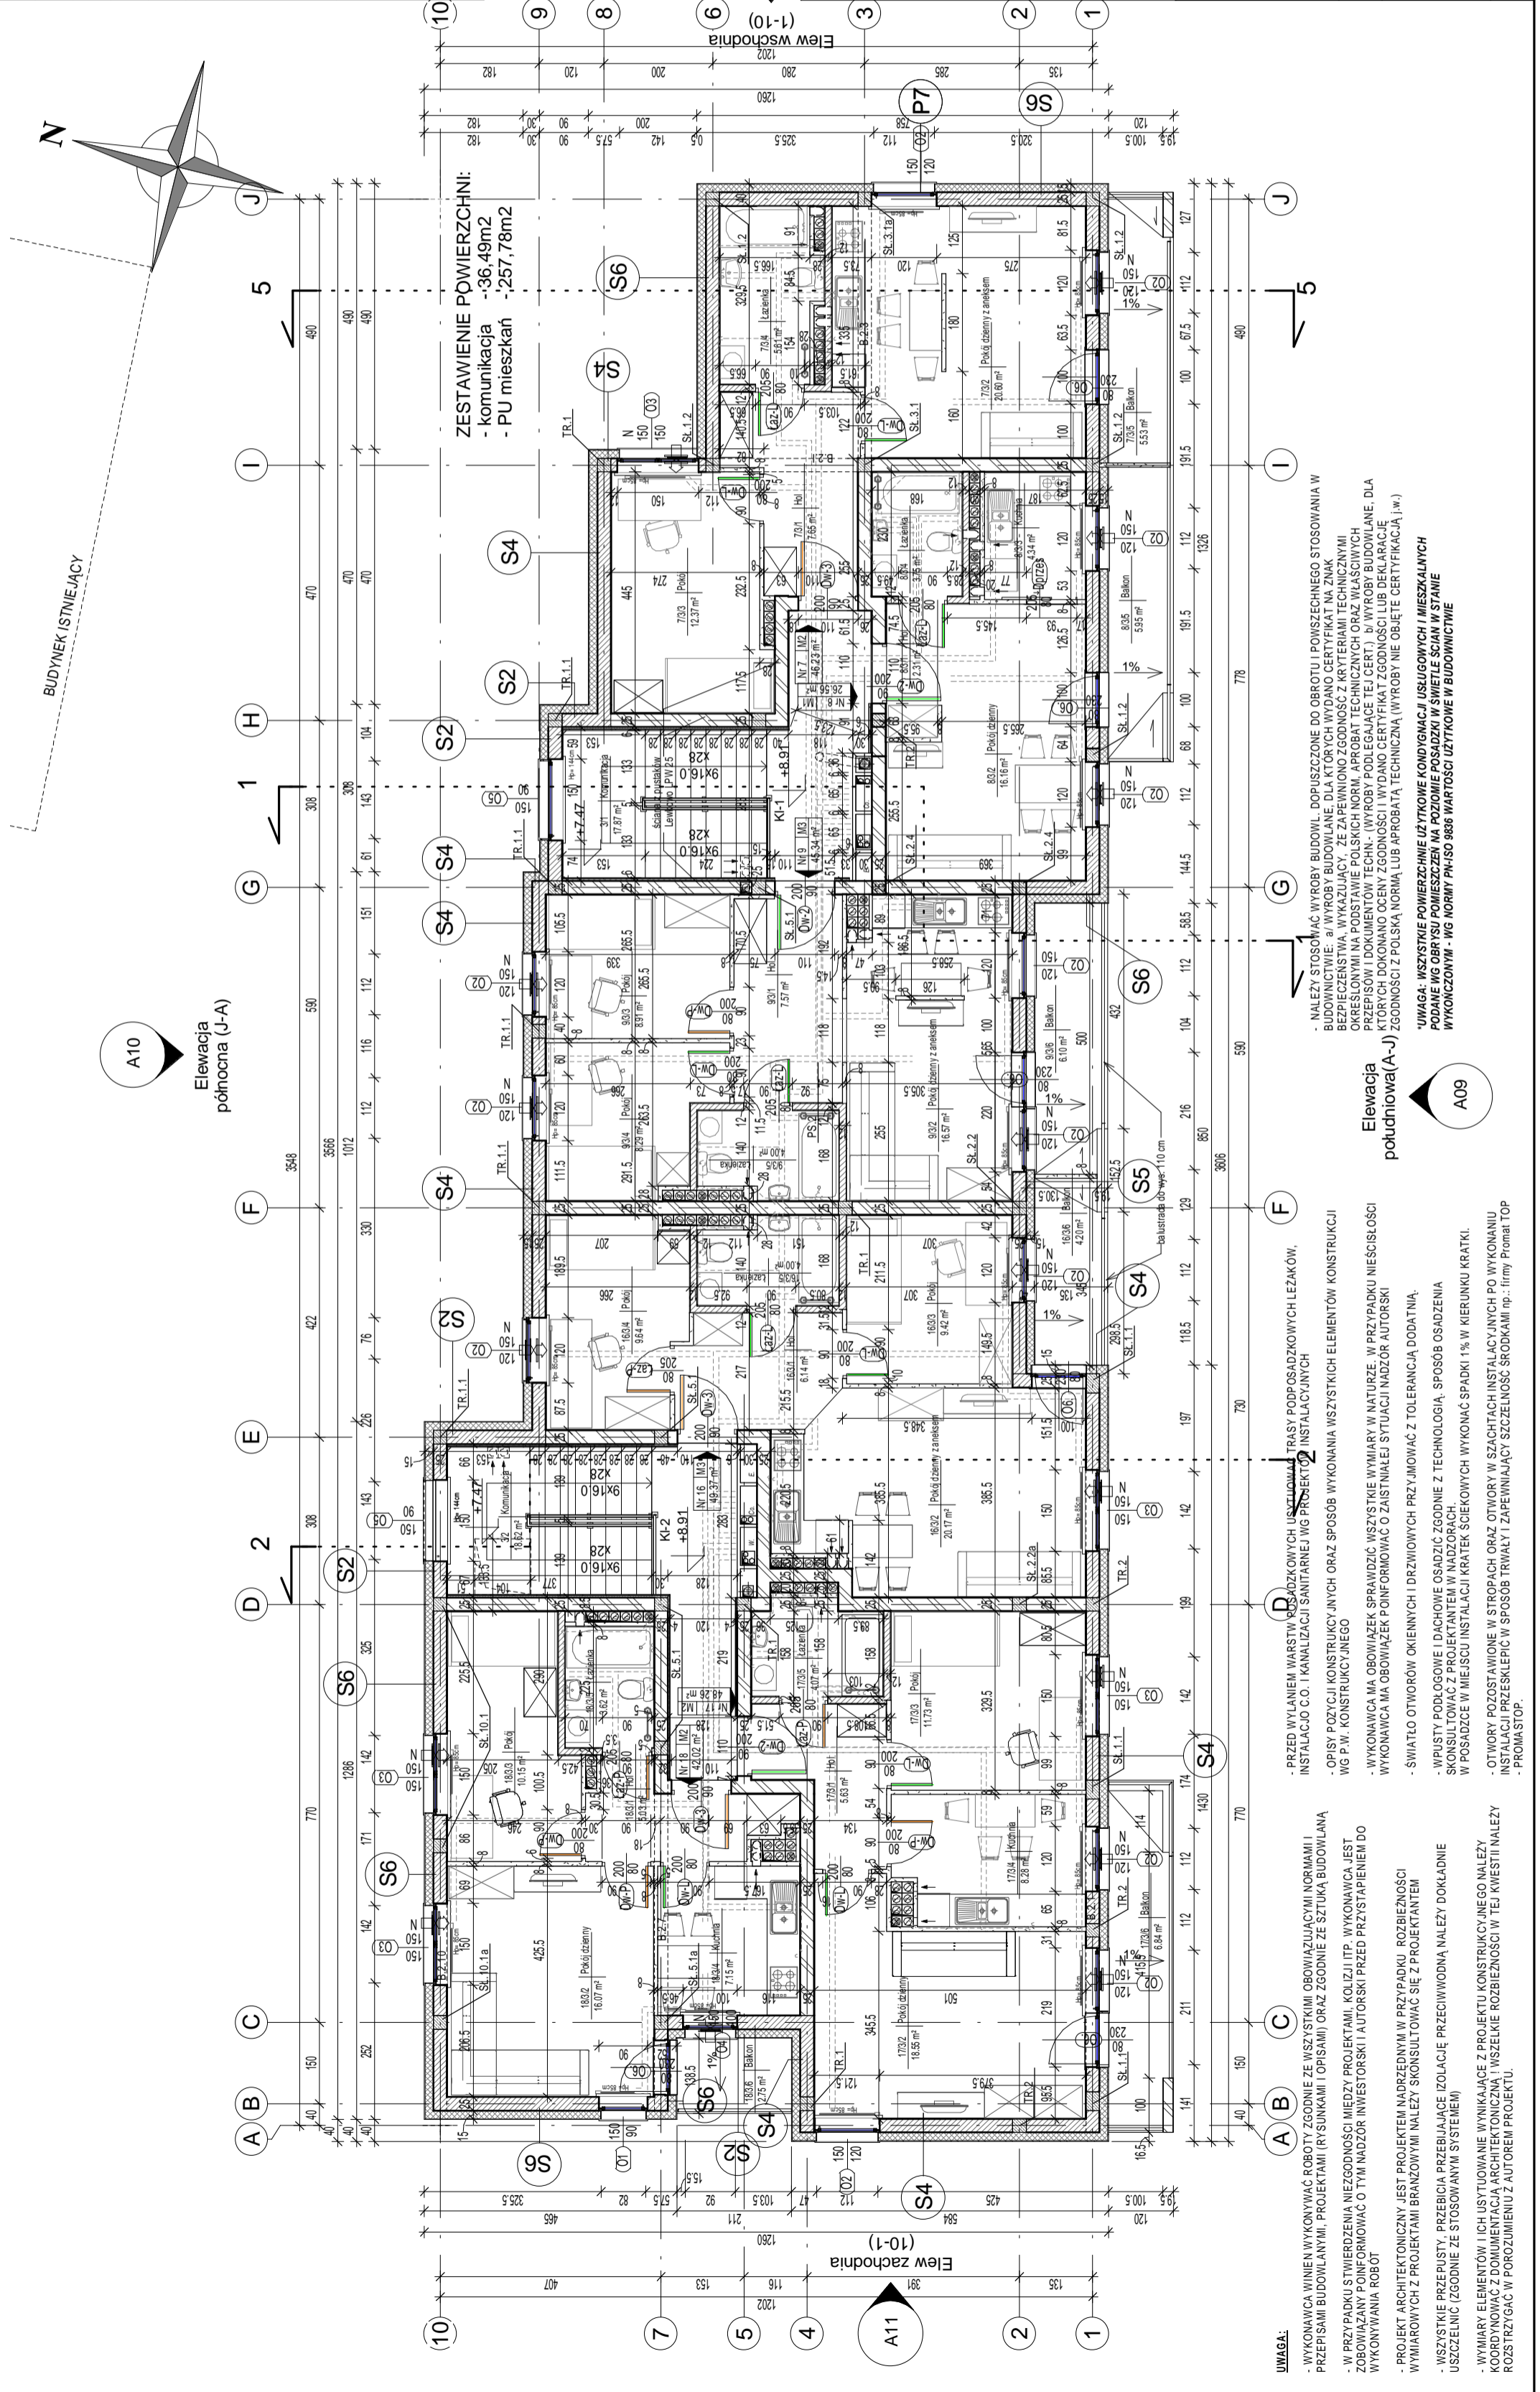

SYMBOLY GRAFICZNE	OPIS
	RZĘDNA WYKONCZENIOWA
	RZĘDNA KONSTRUKCYJNA
	WPUST PODŁOGOWY
	ODWODNIENIE LINIOWE
	KRAN WODY ZE ZŁĄCZKA
	OZNACZENIE DRZWI
	OZNACZENIE OKNA
	OZNACZENIE PRZEBCIA INSTALACYJNEGO

UWAGA:

- WYKONAWCA WINIEN WYKONYWAĆ ROBOTY ZGODNIE ZE WSZYSTKIMI OBOWIĄZUJĄCYMI NORMATAMI I PRZEPISAMI BUDOWLANymi, PROJEKTAMI (RYSUNKAMI I OPISAMI) ORAZ ZGODNIE ZE STUKĄ BUDOWLANĄ
- W PRZYPADKU STWIĘDZENIA NIEZGODNOŚCI MIĘDZY PROJEKTAMI, KOLIZJI ITP. WYKONAWCA JEST ZOBOWIĄZANY POINFORMOWAĆ O TYM NADZOR INWESTORSKI I AUTORSKI PRZED PRZYSTĄPIENIEM DO WYKONYWANIA ROBOT
- PROJEKT ARCHYTEKTONICZNY JEST PROJEKTEM MADRZEDNym W PRZYPADKU ROZBIĘŻNOŚCI WYMIAROWYCH Z PROJEKTAMI BRANŻOWYMI NALEŻY SKONSULTOWAĆ SIĘ Z PROJEKTANTEM
- WSZYSTKIE PRZEPUSTY, PRZEBIEGA PRZEŁĄCZAJĄCE PRZECIWIWODNĄ NALEŻY DOKŁADNIE USZCZELNIĆ (ZGODNIE ZE STOSOWANYMI SYSTEMAMI)
- WYMIARY ELEMENTÓW I ICH USYTUOWANIE WYNIKAJĄCE Z PROJEKTU KONSTRUKCYJNEGO NALEŻY KOORDYNOWAĆ Z DOKUMENTACJĄ ARCHYTEKTONICZNĄ I WSZELKIE ROZBIĘŻNOŚCI W TEJ KWESTII NALEŻY ROZSTRZYGAĆ W POROZUMIENIU Z AUTOREM PROJEKTU.