

SYMBOLE GRAFICZNE	
	RZĘDNA WYKONCZENIOWA
	RZĘDNA KONSTRUKCYJNA
	WPUST PODŁOGOWY
	ODWODNIENIE LINIOWE
	KRAN WODY ZE ZŁĄCZKA
	OZNAČENIE DRZWI
	OZNAČENIE OKNA
	OZNAČENIE PRZEBCIA INSTALACYJNEGO

IMIĘ I NAZWISKO PROJEKTANTA	SPECJALNOŚĆ	NUMER LICENCJI	PODPIS
mgr inż. arch. ZENON ZABAGO	ARCHYTEKTONICZNA	LUN.V.20.03.065893 DOM.N.DS.1650	
dr hab. inż. JERZY K. SZLENDAK prof nazw	KONSTR.-BUD.	BU.113388 PDLBO/246/02	
mgr inż. ANDRZEJ ZMIĘJKO	INSTAL. SANITARNE	BI.140/94 BI.12388 POIB.N.PD.15/1630/01	
mgr inż. WOJCIECH GRUZIŃSKI	INSTAL. ELEKTR.	BI.138/92	
mgr inż. WOJCIECH WRÓBLEWSKI	INSTAL. TELETECH.	POIB.N.PD.1E/04/16/01 PDL.005/12/001/07 PDL.1E/01/17/04	
mgr inż. arch. URSZULA BEDNARZ	ARCHYTEKTONICZNA	BL.193/94 POA.N.PD.059	
mgr inż. WACŁAW PACUK	KONSTR.-BUD.	BU.24/171 PDL.807/05/1/01	
mgr inż. ROBERT JURASZ	INSTAL. SANITARNE	POIB.N.PD.15/1630/02 BI.163/02	
mgr inż. MAREK JODKOWSKI	INSTAL. ELEKTR.	DT-WBT.02430/03/01 PDL.1E/01/19/04	
mgr inż. DARIUSZ MOCARSKI	INSTAL. TELETECH.		
mgr inż. arch. MIKAŁAJ KRAVETS	ARCHYTEKTONICZNA		
mgr inż. arch.			

BUDOWA BUDYNKU MIESZKALNEGO WIELORODZINNEGO Z USŁUGAMI W PARTERZE PRZY UL. DŁUGIEJ W ŁAPACH WRĄZ Z TOWARZYSZĄCĄ INFRASTRUKTURĄ TECHNICZNĄ

18-100 Łapy, przy ul. Długiej, dz. 480/16, 480/14, 4415, 480/18, 382 obręb 2, Łapy II

NAZWA I ADRES INWESTYCJI

INWESTOR

NR REPR.

ETAP

SKALA


DATA

RRZUT II PIĘTRA +6.03

Atelier ZETTA

ul. Surańska 2/11, 15-422 Białystok, tel: +48 85 742 49 49
www.zetta.com.pl, Fax: +48 85 742 43 09

PROJEKT chroniony prawem autorskim - zgodnie z Ustawą o Prawie Autorskim i prawach pokrewnych Dz.U.2.04.2002, poz.83 z dn.4.02.1994r. Powielanie całości lub fragmentów bez zgody autora projektu - ZABRONIONE

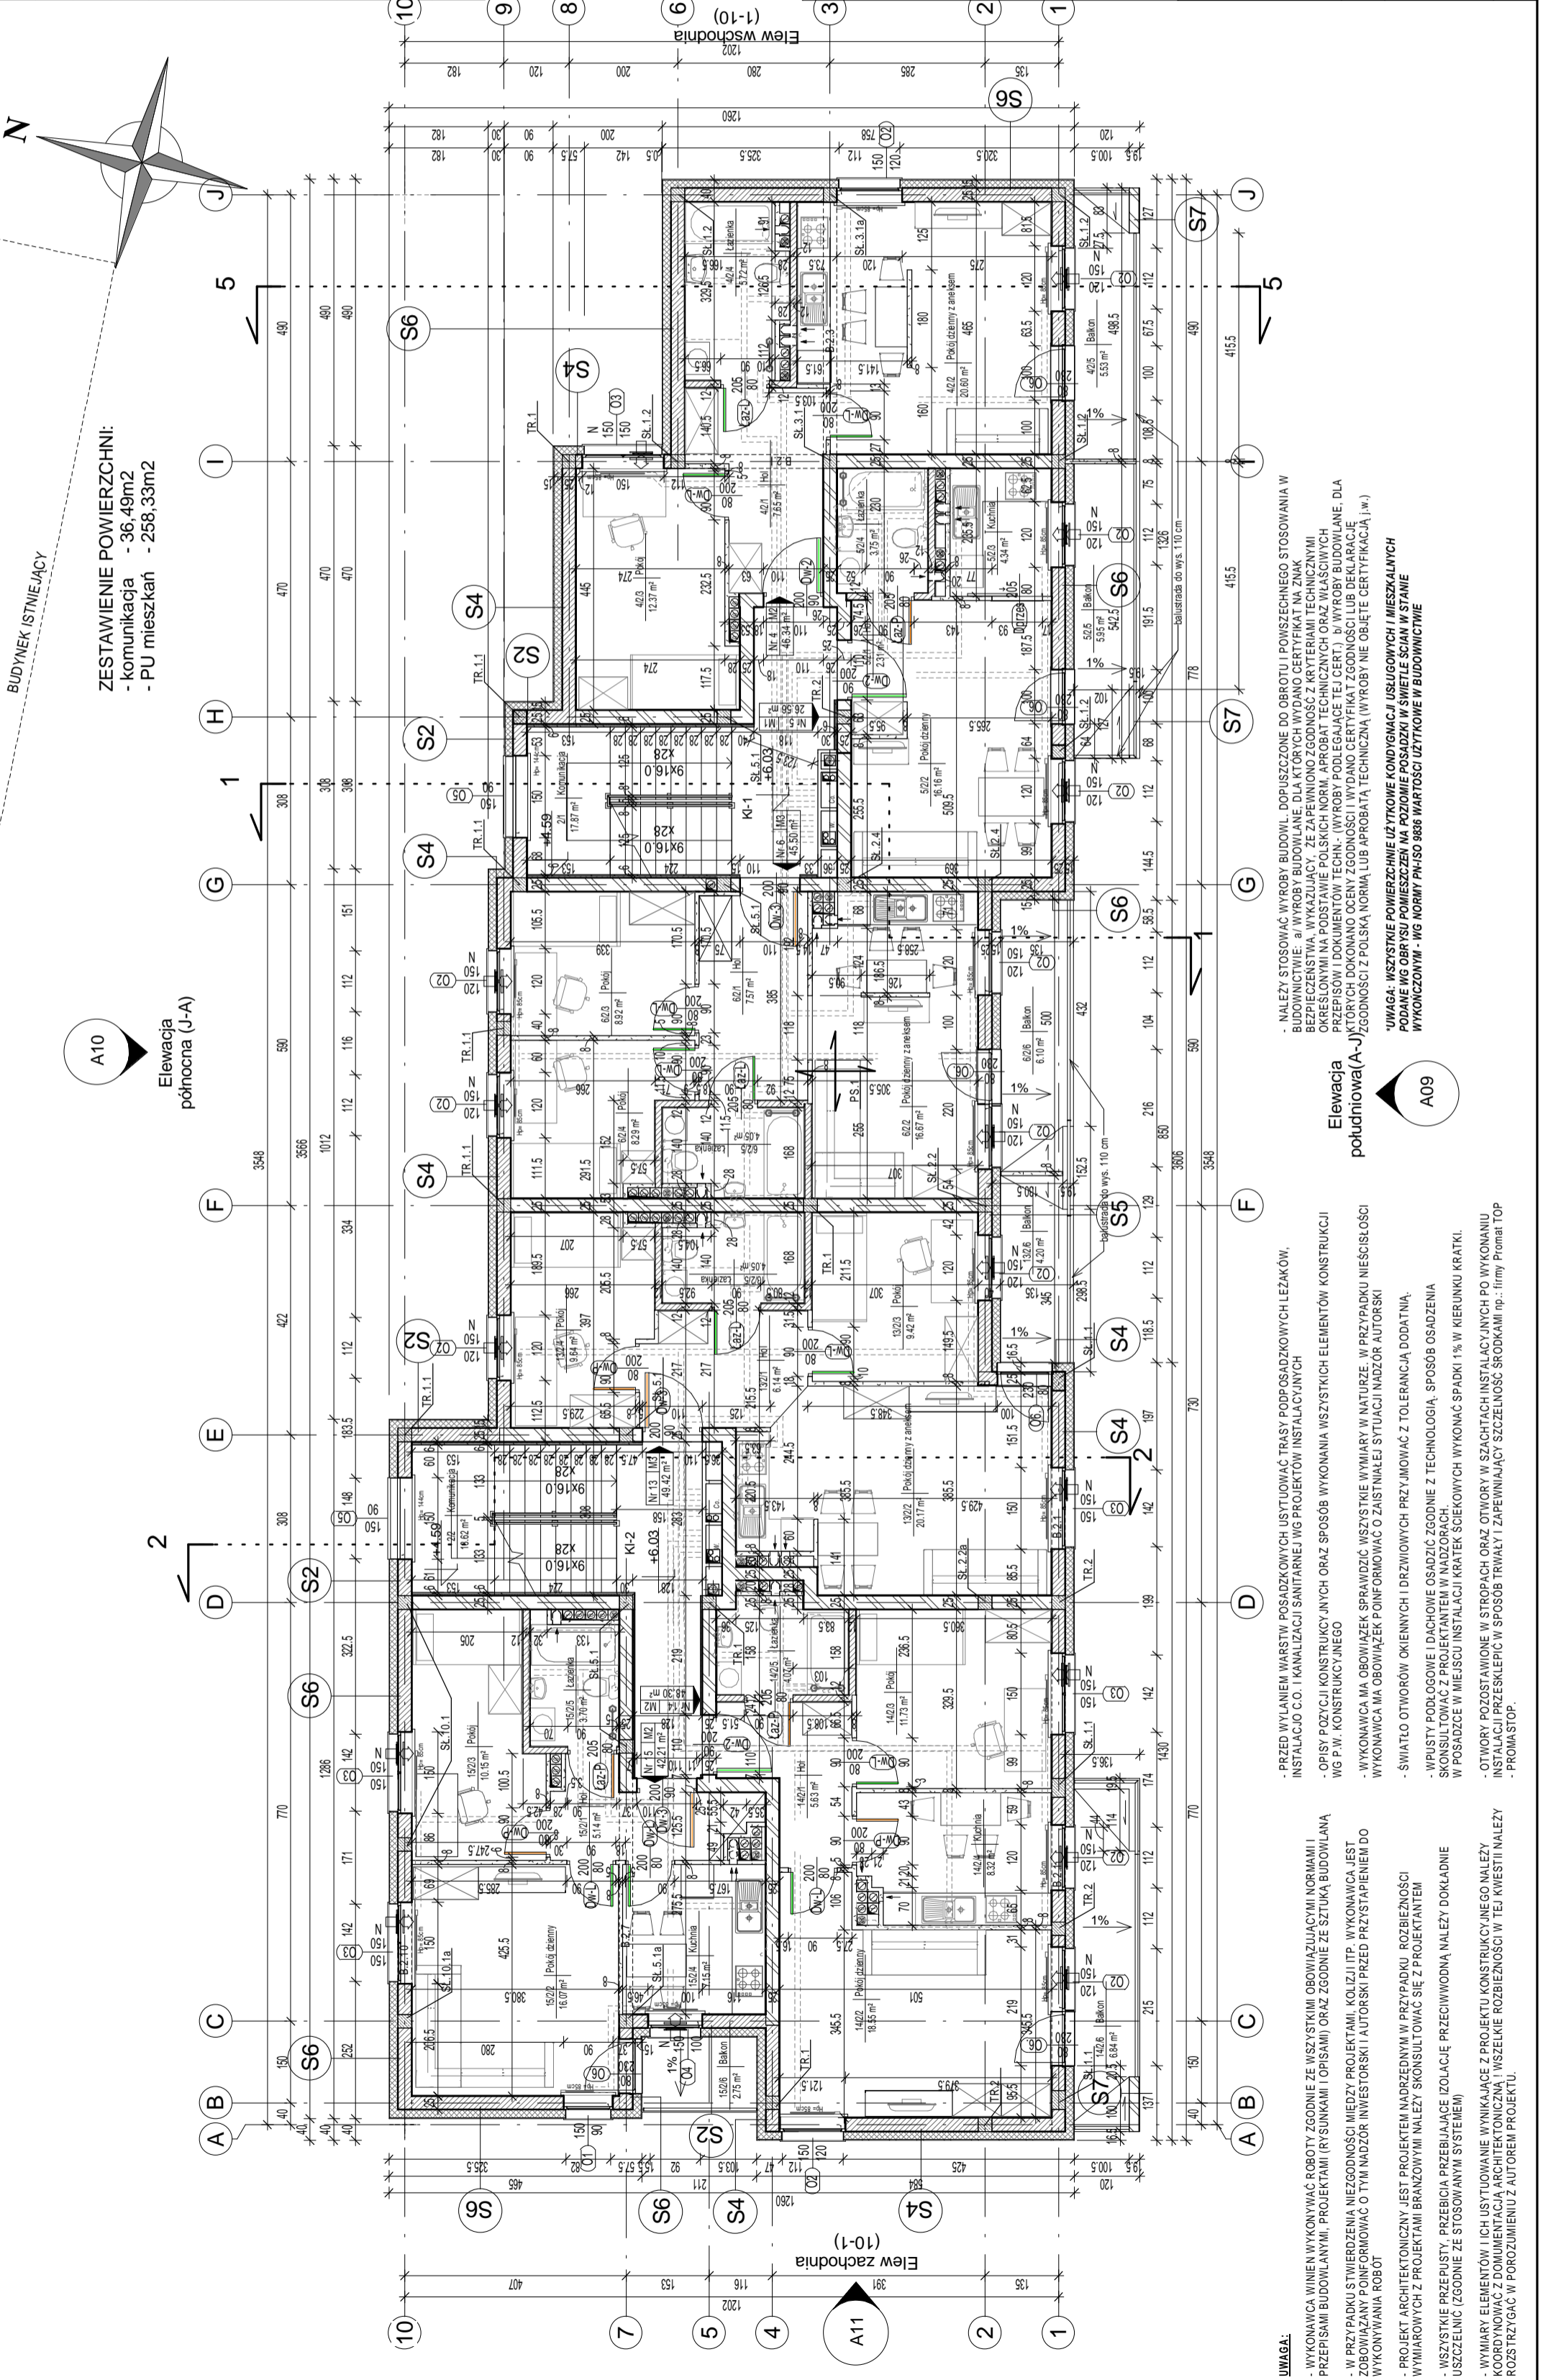

SYMBOLE GRAFICZNE	
	RZĘDNA WYKONCZENIOWA
	RZĘDNA KONSTRUKCYJNA
	WPUST PODŁOGOWY
	ODWODNIENIE LINIOWE
	KRAN WODY ZE ZŁĄCZKA
	OZNAČENIE DRZWI
	OZNAČENIE OKNA
	OZNAČENIE PRZEBCIA INSTALACYJNEGO

NAWIENNIKI W GÓRNEJ RAMIE OKNA NP. FIRMY AERECO - PRZY WILGOTNOŚCI 10Pa.
50m3/h - O PRZEPŁYWIE 20-50M3/h EHA 755,
30m3/h - O PRZEPŁYWIE 5-30m3/h EHA 573

WYKONANIE WNIEN WYKONCZENIA ZGODNIE ZE WSZYSTKIMI OBOWIĄZUJĄCYMI NORMATAMI I PRZEPISAMI BUDOWLANYMI, PROJEKTAMI (RYSUNKAMI I OPISAMI) ORAZ ZGODNIE ZE SZTUKĄ BUDOWLANA

W PRZYPADKU STWIERDZENIA NIEZGODNOŚCI MIĘDZY PROJEKTAMI, KOLIZJI ITP. WYKONAWCA JEST ZOBOWIĄZANY Poinformować o tym nadzór inwestorski i autorski przed przystąpieniem do WYKONYWANIA ROBOT

PROJEKT ARCHYTEKTONICZNY JEST PROJEKTEM NADRZĘDNYM W PRZYPADKU ROZBIĘŻNOŚCI WYMIAROWYCH Z PROJEKTAMI BRANŻOWYMI NALEŻY SKONSULTOWAĆ SIĘ Z PROJEKTANTEM USZCZELNIAJĄCYM (ZGODNIE ZE STOSOWANYMI SYSTEMAMI)

WYMIARY ELEMENTÓW I ICH USTYTIOWANIE WYKONAWCA Z PROJEKTU KONSTRUKCYJNEGO NALEŻY KOORDYNOWAĆ Z DOKUMENTACJĄ ARCHYTEKTONICZNĄ I WSZELKIE ROZBIĘŻNOŚCI W TEJ KWESTII NALEŻY ROZSTRZYGAĆ W POROZUMIENIU Z AUTOREM PROJEKTU.

WYKONAWCA MA OBYWIAZEK SPRAWDZIĆ WSZYSTKIE WYMIARY W NATURZE. W PRZYPADKU NIEŚCISŁOŚCI WYKONAWCA MA OBYWIAZEK Poinformować o zaistniałej sytuacji nadzór i autorski

ŚWIATŁO OTWORÓW OKIENNYCH I DRZWIOWYCH PRZYJMOWAĆ Z TOLERANCJĄ DODATNĄ. WPŁYŚCI PODŁOGOWE I DACHOWE OSADZIC ZGODNIE Z TECHNOLOGIĄ. SPOSOB OSADZENIA SPONSULTOWAĆ Z AUTOREM INSTALACJI KRATKIER SOŁEKOWYCH WYKONAWCA SPADKI 1% W KIERUNKU KRATKI. W POSADZCE W MIEJSCU INSTALACJI KRATKIER SOŁEKOWYCH WYKONAWCA SPADKI 1% W KIERUNKU KRATKI.

OTWORY POZOSTAWIONE W STROPACH ORAZ OTWORY W SZTACHACH INSTALACYJNYCH PO WYKONANIU INSTALACJI PRZEKLEPIĆ W SPOSOB TRWAŁY I ZAPEWNIĄCY SZCZELNOŚĆ ŚRODKAM np.: Irmay Promat TOP - PROMASTOP.

PRZED WYLANIEM WARSZTY POSADZKOWYCH USTUOWAĆ TRASY PODOSADZKOWYCH LEŻĄKÓW. INSTALACJO C.O. I KANALIZACJI SANITARNEJ WIG PROJEKTOW INSTALACYJNYCH

OPISY POZYCZYLI KONSTRUKCYJNYCH ORAZ SPOSOB WYKONANIA WSZYSTKICH ELEMENTÓW KONSTRUKCJI WG P.W. KONSTRUKCYJNEGO

WYKONAWCA MA OBYWIAZEK SPRAWDZIĆ WSZYSTKIE WYMIARY W NATURZE. W PRZYPADKU NIEŚCISŁOŚCI WYKONAWCA MA OBYWIAZEK Poinformować o zaistniałej sytuacji nadzór i autorski

ŚWIATŁO OTWORÓW OKIENNYCH I DRZWIOWYCH PRZYJMOWAĆ Z TOLERANCJĄ DODATNĄ. WPŁYŚCI PODŁOGOWE I DACHOWE OSADZIC ZGODNIE Z TECHNOLOGIĄ. SPOSOB OSADZENIA SPONSULTOWAĆ Z AUTOREM INSTALACJI KRATKIER SOŁEKOWYCH WYKONAWCA SPADKI 1% W KIERUNKU KRATKI. W POSADZCE W MIEJSCU INSTALACJI KRATKIER SOŁEKOWYCH WYKONAWCA SPADKI 1% W KIERUNKU KRATKI.

OTWORY POZOSTAWIONE W STROPACH ORAZ OTWORY W SZTACHACH INSTALACYJNYCH PO WYKONANIU INSTALACJI PRZEKLEPIĆ W SPOSOB TRWAŁY I ZAPEWNIĄCY SZCZELNOŚĆ ŚRODKAM np.: Irmay Promat TOP - PROMASTOP.